


Caractéristiques

- Surface globale du plateau : 774m²
- Longueur utile : 37m
- Largeur utile : 20.2m
- Hauteur sous passerelle : 7.9m
- Cyclorama : 8m de haut
- Puissance électrique : 250kW 400A
- Accès : 3.7 x 4m de haut
- Nature du sol : béton brut peint

8000 A

8000 A

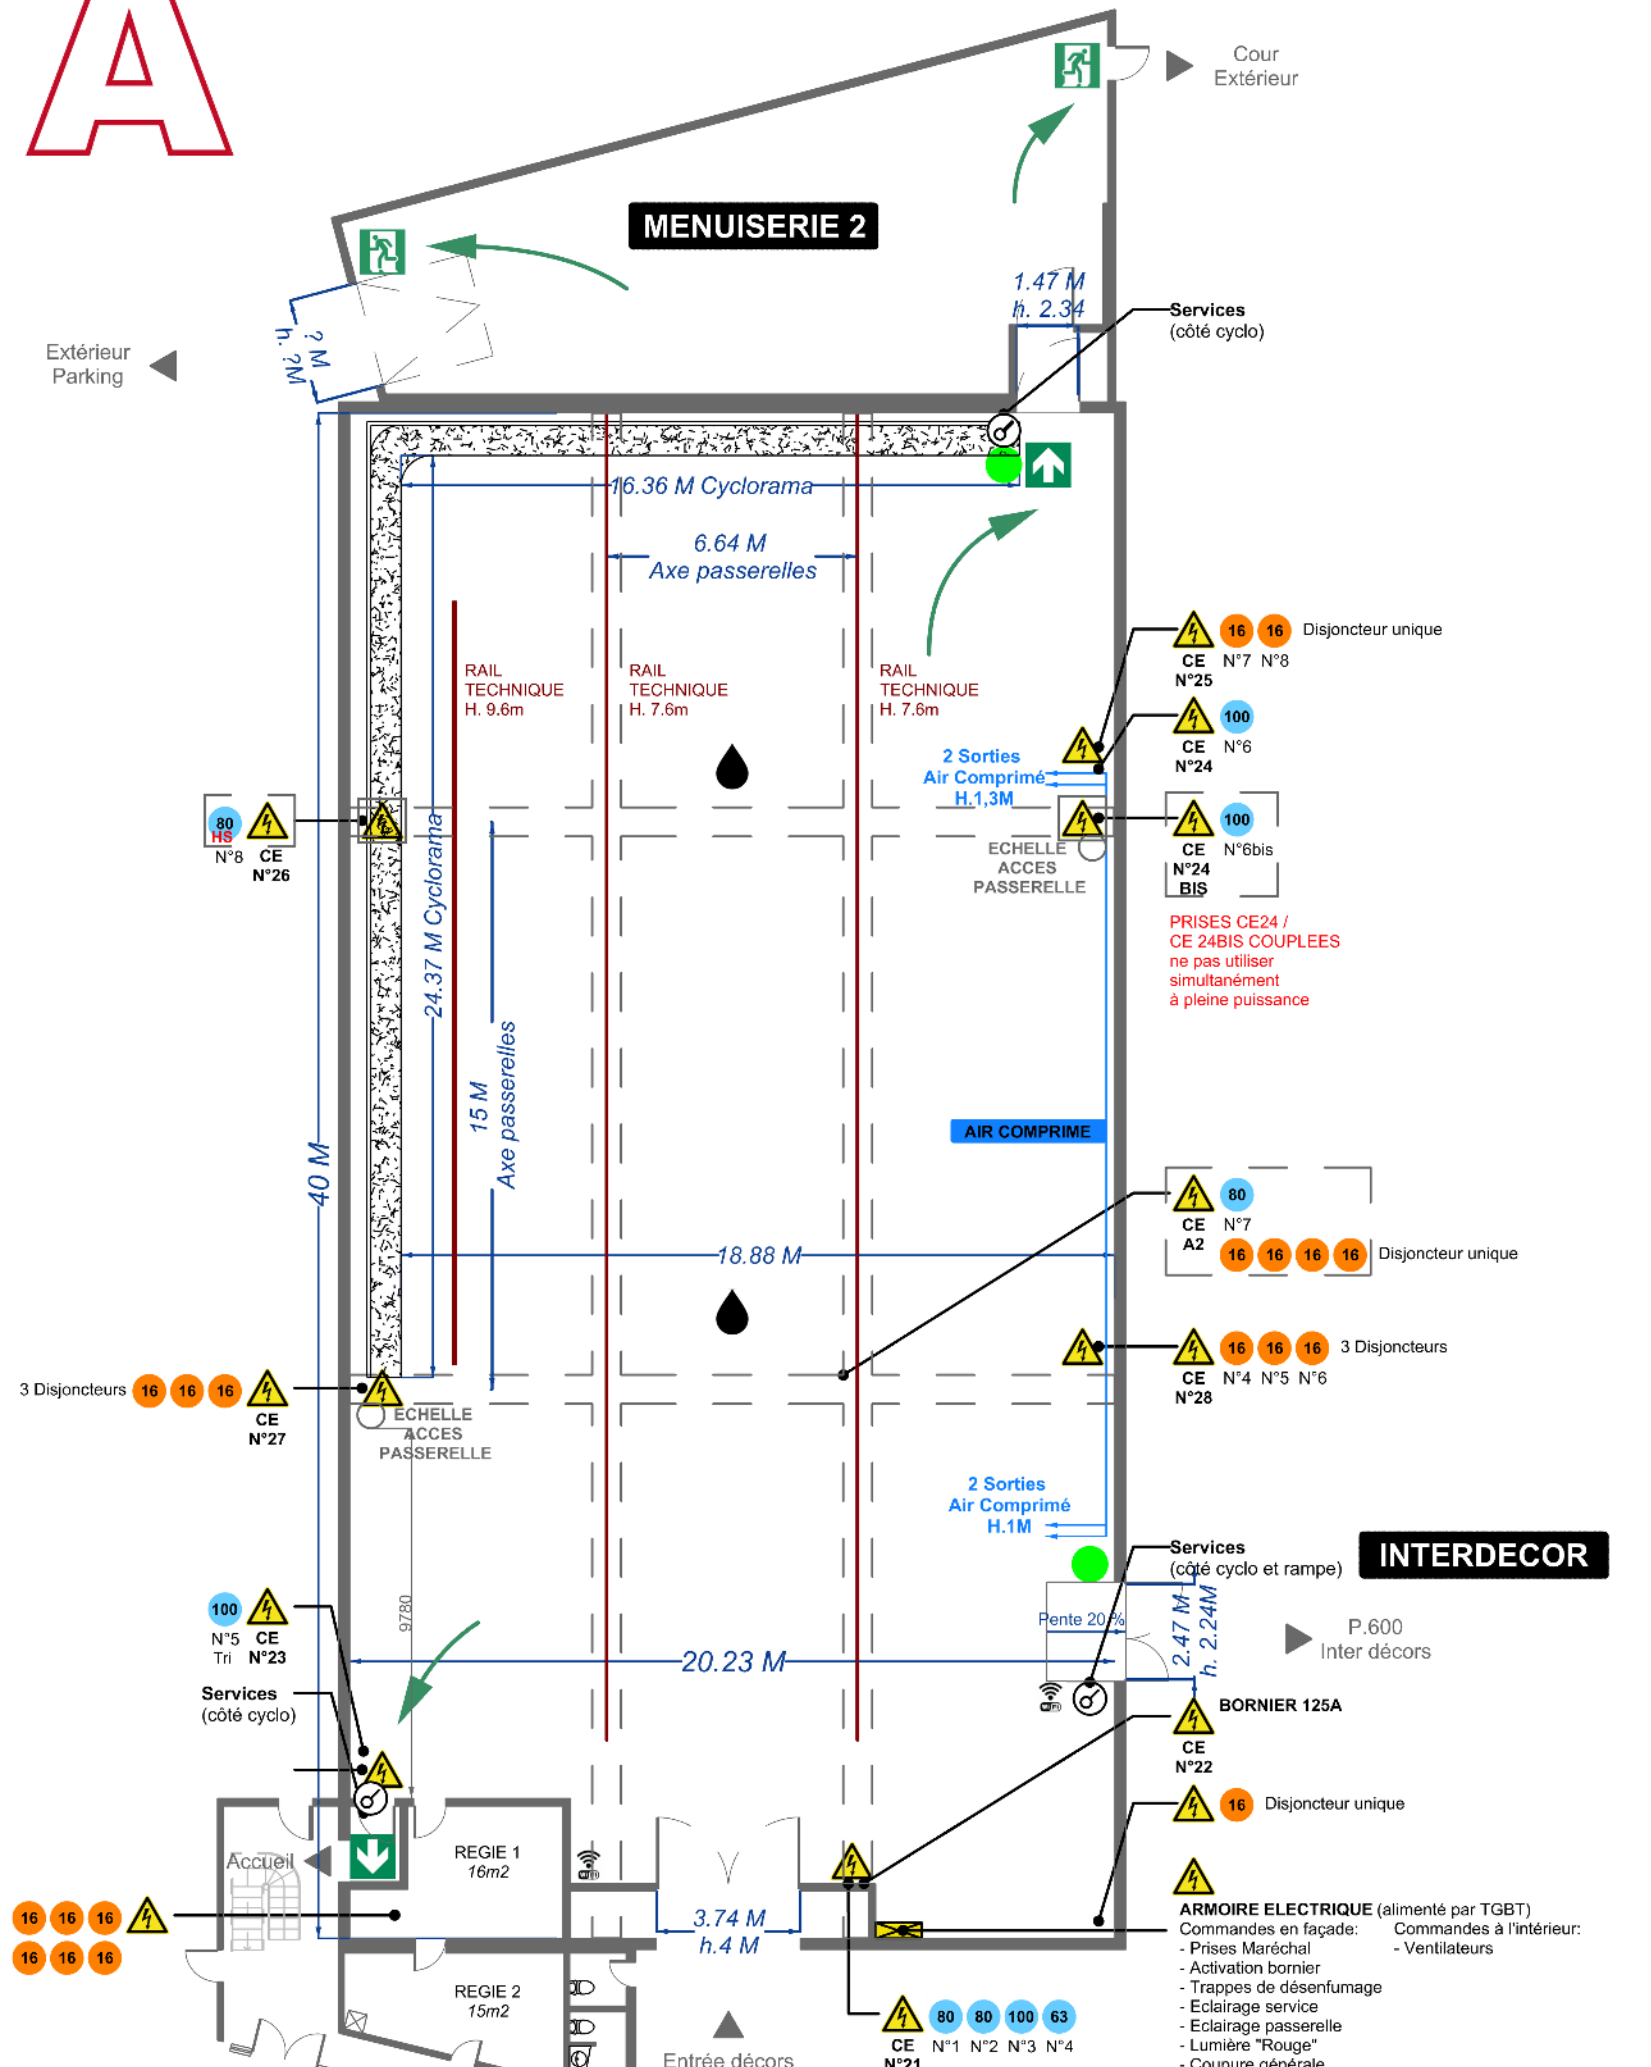

PLAN INSTALLATIONS
MISES A DISPOSITION

- PASSERELLE/ FERME
- CYCLORAMA
- BORNE WIFI
- INTERRUPTEUR
- ECLAIRAGE DE SECOURS
- EQUIPEMENT ELECTRIQUE
- ARMOIRE ELECTRIQUE
- PRISE MARECHAL 63/90 Tri (Puissance 100, 80 ou 63A)
- PC 16 A
- RAIL TECHNIQUE
- ISSUE D'EVACUATION DU NIVEAU
- ITINERAIRE D'EVACUATION
- TRAPPE EVACUATION EAU
- BRANCHEMENT AIR COMPRIME

Date impression 21/06/2022	Page 2/2
Echelle 1/200	Feuille A3

*WORK IN PROGRESS